


**Projekt zagospodarowania terenu
SKALA 1:500**

Nazwa inwestycji:
"WYKONANIE UJĘCIA WÓD PODZIEMNYCH DLA POTRZEB WODOCIĄGU KOMUNALNEGO MIASTA STRYZÓW WRAZ Z BUDOWĄ ZBIORNIKA ORAZ INFRASTRUKTURY TECHNICZNEJ"

Nazwa i adres obiektu budowlanego: **Obiekty infrastruktury technicznej zlokalizowane w miejscowości Strzyżów**
Kategoria obiektu budowlanego: **XX - Obiekty służące do korzystania z zasobów wodnych**
Jednostka ewidencyjna: **181904_4 Strzyżów**
Obręb: **0001 STRYZÓW OBR.1**
Numery działek ewidencyjnych, na których obiekt jest usytuowany: **546/3; 546/4; 470/10; 1579/12**
Nazwa i adres inwestora:
Przedsiębiorstwo Gospodarki Komunalnej i Mieszkaniowej Sp. z o.o.
38-100 Strzyżów, ul. Poludniowa 3
tel. 17 276 11 03, 17 276 12 59 fax. 17 276 12 11
e-mail: sekretariat@pgkim.strzyzow.pl

Nazwa i adres jednostki projektowania:

NIKO Sp. z o.o.
35-303 Rzeszów, ul. Zagłoby 8/2B,
tel.: +48 17 250 25 19, fax: +48 17 250 25 19
www.iniko.pl, e-mail: iniko@iniko.pl

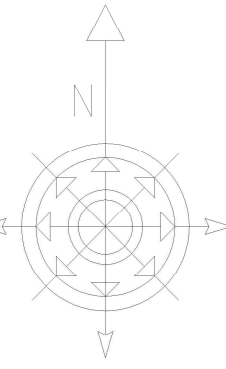

A¹ - A⁶¹

Linia rozgraniczająca teren inwestycji =
Linia wyznaczająca granice obszaru na który inwestycja
będzie oddziaływać A¹-A⁶¹

LEGENDA DLA BRANŻY ARCHYTEKTONICZNEJ I KONSTRUKCYJNEJ

OZNACZENIA:

□ OBIEKTY BUDOWLANE ISTNIĄCE ZLOKALIZOWANE POZA ZAKRESEM INWESTYCJI

PROJEKTOWANE BUDYNKI:

□ OB.2_ BUDYNEK TECHNICZNY

PROJEKTOWANE BUDOWLE

- OB.1_ STUDNIA GŁĘBINOWA
- OB.3_ ZBIORNIK BIEŻĄCEGO MAGAZYNOWANIA WODY
- OB.4_ KOMORA POMIARU PRZEPŁYWU WODY DO SIECI/ POMPY P.POŻ.
- OB.5_ KOMORA ARMATURY
- Projektowane ogrodzenie terenu działki ewid. nr 546/3
- Projektowana brama wjazdowa
- Projektowana furka ogrodzeniowa
- Projektowane wejścia do obiektów
- Liczba kondygnacji
- Docelowy dojazd poprzez drogę zlokalizowaną na działce nr 471/10, oraz drogę służebną ustanowioną w zachodniej części działki nr ewid. 546/4, pasem o szerokości 4,50 metra

LEGENDA DLA BRANŻY TECHNOLOGICZNEJ I SANITARNEJ

PROJEKTOWANE SIECI I PRZYŁĄCZA

- S1-S5 - proj. przyłącze kanalizacji sanitarnej PCV Ø 160 mm SN8
- S1-S5 - proj. studnie rew. na proj. przyłącza kanalizacji sanitarnej
- Sj - ist. studnia włączeniowa dla proj. przyłącza kanalizacji sanitarnej
- R - proj. rury przewiertowe na proj. przyłącza kanalizacji sanitarnej
- W - proj. wodociąg magistralny Ø160 mm PEHD SDR17
- Hp1, Hp2 - proj. hydrant p. poż. nadziemny Ø80 mm na proj. wodociągu
- Z1..... - proj. zasowy na proj. wodociągu
- W1..... - numeracja węzłów na proj. sieci wody wodociągowej
- R - proj. rury przewiertowe na proj. wodociągu magistralnym
- - proj. rury ochronne dwudzielne dla zabezpieczenia ist. kabli energetycznych

PROJEKTOWANE INSTALACJE/RUROCIĄGI OBIEKTOWE PROWADZONE W TERENIE

- proj. rurociąg tłoczny wody surowej
- proj. rurociąg tłoczny/cisnieniowy wody uzdatnionej
- proj. rurociąg kanalizacji sanitarnej
- proj. rurociąg spustu wody z komór wodnych zbiornika OB.4
- proj. rurociąg przelewu wody z komory wodnej KW.4.4 - zbiornika OB.4
- proj. studnie rewizyjne oraz połączeniowe na proj. rurociągach
- proj. zasowy terenowe na proj. rurociągach
- proj. hydrant p. poż. nadziemny Ø80 mm

LEGENDA DLA BRANŻY DROGOWEJ

- oś projektowanego układu drogowego
- projektowany krawężnik betonowy obniżony ±0cm
- projektowany krawężnik betonowy wyniesiony +2cm
- projektowany krawężnik betonowy wyniesiony +12cm
- projektowane obrzeże betonowe obniżone na ±0cm
- projektowane obrzeże betonowe wyniesione na +5cm
- projektowane prefabrykowane ściany oporowe, h=155 - 255 cm
- projektowane palisada betonowa h= 60 - 120 cm
- projektowany prefabrykowany ściek korytkowy typu "mulda"
- nawierzchnia projektowanej drogi wewnętrznej z płyt asfaltowych
- nawierzchnia projektowanej drogi wewnętrznej z kruszywa
- istniejąca droga wewnętrzna/projektowane utwardzenie szlaku drożnego szer. 3.5 -> 4.5 m
- nawierzchnia projektowanego chodnika
- projektowana skarpa

Projekt zagospodarowania terenu sporządzony został na kopii mapy do celów projektowych.
Oświadczam, iż kopia mapy do celów projektowych jest zgodna z oryginałem.

Usytuowanie projektowanych sieci jest zgodne z usytuowaniem przedstawionym na załączniku do protokołu z narady koordynacyjnej w sprawie nr ZUDP.6630.70.2017 z dnia 24.01.2017 r.

STAROSTA STRYZÓWSKI

Nie podlega art. 28 b ust. 1 ustawy z dnia 17 maja 1989 r. Prawo gospodarcze i kontroldenarstwa (Dz.U. z 2014 r., poz. 957) w zakresie Starostwa Powiatowego w Strzyżowie.
W dniu 2017-01-25
ul. Przechwyłka 15

PRACOWNIKOWI KOORDYNACJI USYTUOWANIA PROJEKTOWANYCH SIECI UZUBIENIA TERENU/PRZYŁĄCZY
HISTORYCZNY PROTOKÓL Z NARADY

mgr inż. Jerzy Piskun
mgr inż. Jerzy Piskun

AA	REWIZJA NR	DATA	WYKONAŁ	PRZEDMOT REWIZJI

Przedsiębiorstwo Gospodarki Komunalnej i Mieszkaniowej Sp. z o.o.
38-100 Strzyżów, ul. Poludniowa 3
tel. 17 276 11 03, 17 276 12 59 fax. 17 276 12 11
e-mail: sekretariat@pgkim.strzyzow.pl

NIKO Sp. z o.o.
35-303 Rzeszów, ul. Zagłoby 8/2B,
tel.: +48 17 250 25 19, fax: +48 17 250 25 19
www.iniko.pl, e-mail: iniko@iniko.pl


WYKONANIE UJĘCIA WÓD PODZIEMNYCH DLA POTRZEB WODOCIĄGU KOMUNALNEGO MIASTA STRYZÓW WRAZ Z BUDOWĄ ZBIORNIKA ORAZ INFRASTRUKTURY TECHNICZNEJ"

Adres inwestycji:
Inwestycja zlokalizowana na działkach nr ew. 546/3; 546/4; 470/10; 1579/12 w miejscowości Strzyżów, gm. Strzyżów
Jednostka ewidencyjna: 181904_4 Strzyżów
Obręb: 0001 STRYZÓW OBR.1

Projekt zagospodarowania terenu				
STADIUM	SKALA	NR RYSUNKU	FORMAT	DATA
PB	1:500	PZ_01	A1	07.2017 r.

ZESPÓŁ PROJEKTOWY

BRANŻA	Tytuł i nazwisko	nr uprawnień	specjalność	podpis
BRANŻA	mgr inż. Krzysztof Cielęcki	PDK02008/PW0513	Technologiczna i Sanitarna	
BRANŻA	ARCHYTEKTONICZNA			
PROJEKTANT	mgr inż. Grażyna Marczyńska	A-2490	Architektoniczna	
BRANŻA	KONSTRUKCYJNA			
PROJEKTANT	mgr inż. Ryszard Scheller	UAN-8346/12088	Konstrukcyjna - budowlana	
BRANŻA	ELEKTRYCZNA			
PROJEKTANT	mgr inż. Wojciech Joniec	PDK02048/PW0513	Elektryczna w zakresie sieci, urządzeń i instalacji elektroenergetycznych	
BRANŻA	DROGOWA			
PROJEKTANT	mgr inż. Bartosz Pisk	MAP0267/PO0011	Drogowa	

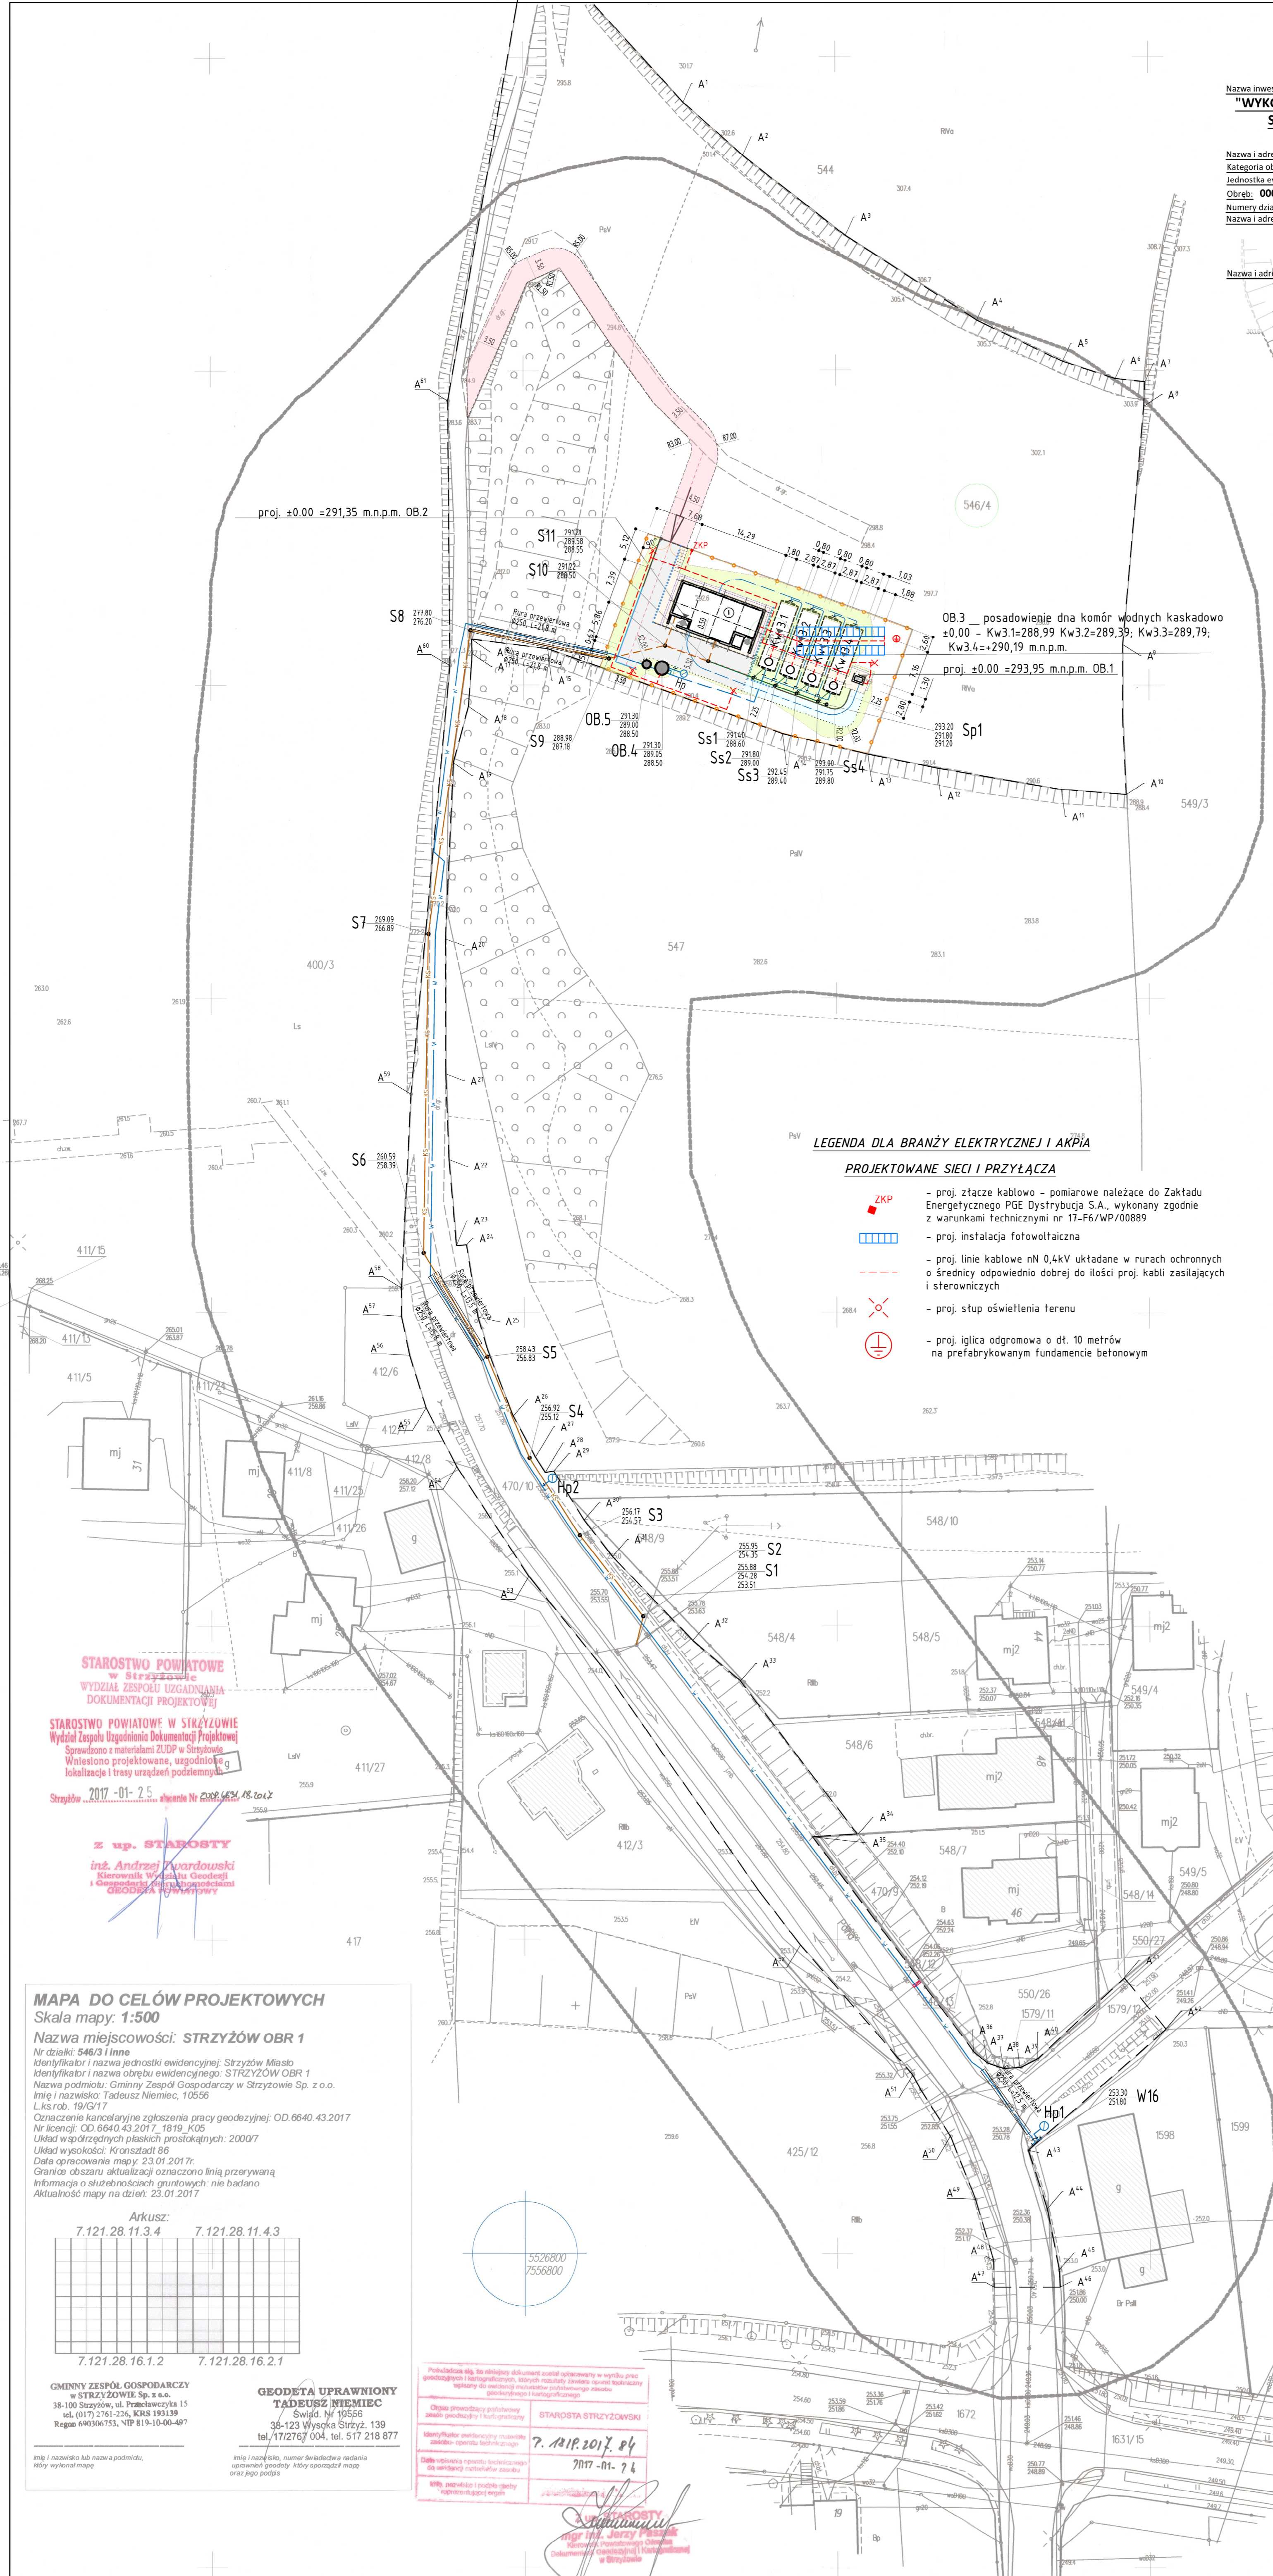

LEGENDA DLA BRANŻY ELEKTRYCZNEJ I AKPIA

PROJEKTOWANE SIECI I PRZYŁĄCZA

- ZKP - proj. złącze kablowo - pomiarowe należące do Zakładu Energetycznego PGE Dystrybucja S.A., wykonany zgodnie z warunkami technicznymi nr 17-F6/WP/00689
- proj. instalacja fotowoltaiczna
- proj. linie kablowe nN 0,4kV układane w rurach ochronnych o średnicy odpowiednio dobrej do ilości proj. kabli zasilających i sterowniczych
- proj. słup oświetlenia terenu
- proj. iglica odgromowa o dł. 10 metrów na prefabrykowanym fundamencie betonowym

STAROSTWO POWIATOWE w Strzyżowie
WYDZIAŁ ZESPOŁU UZGADNIANIA DOKUMENTACJI PROJEKTOWEJ

STAROSTWO POWIATOWE w STRYZÓWIE
Wydział Zespołu Uzgodnienia Dokumentacji Projektowej
Sprawozdano z materiałami ZUDP w Strzyżowie
Wnieśliśmy projektowane, uzgodniliśmy lokalizację i trasę urządzeń podziemnych

Strzyżów 2017-01-25
mgr inż. Andrzej Zawadzki

z up. STAROSTY
mgr inż. Andrzej Zawadzki
Kierownik Wydziału Geodezji i Geoinformatyki Powiatowego Urzędu Starostwa

MAPA DO CELÓW PROJEKTOWYCH
Skala mapy: 1:500

Nazwa miejscowości: STRYZÓW OBR.1
Nr działki: 546/3 i inne
Identyfikator i nazwa jednostki ewidencyjnej: Strzyżów Miasto
Identyfikator i nazwa obrębu ewidencyjnego: STRYZÓW OBR.1
Nazwa podmiotu: Gminny Zespół Gospodarczy w Strzyżowie Sp. z o.o.
Imię i nazwisko: Tadeusz Niemiec, 10556
L.k.s.r.o.b.: 1912/17
Oznaczenie kancelaryjne zgłoszenia pracy geodezyjnej: OD.6640.43.2017
Nr licencji: OD.6640.43.2017_1819_K05
Układ współrzędnych płaskich prostokątnych: 2000/7
Układ wysokości: Kruskalski 06
Data opracowania mapy: 23.01.2017 r.
Granice obszaru aktualizacji oznaczono linią przerywaną
Informacja o służebnościach gruntowych: nie badano
Aktualność mapy na dzień: 23.01.2017

Arkusz:
7.121.28.11.3.4 7.121.28.11.4.3
7.121.28.16.1.2 7.121.28.16.2.1

GMINNY ZESPÓŁ GOSPODARCZY w STRYZÓWIE Sp. z o.o.
38-100 Strzyżów, ul. Trzechwyska 15
ul. (017) 2761-226, KRS 193139
REGON 690306753, NIP 819-10-00-497

GEODETA UPRAWNIONY TADEUSZ NIEMIEC
Świad. Nr 19556
36-123 Wysoka Strzyż. 139
tel./172767004, tel. 517 218 877

STAROSTA STRYZÓWSKI
mgr inż. Andrzej Zawadzki
2017-01-25

mgr inż. Jerzy Piskun
mgr inż. Jerzy Piskun
Dokumentacja techniczna i kosztorysowa w Strzyżowie

C_ Oświadczenia projektantów oraz sprawdzających

OŚWIADCZENIE

Oświadczenie projektantów oraz sprawdzających o sporządzeniu projektu budowlanego zgodnie z obowiązującymi przepisami oraz zasadami wiedzy technicznej

My niżej podpisani, po zapoznaniu się z przepisami ustawy z dnia 7 lipca 1994 r. „Prawo budowlane” (Dz.U. 1994 nr 89 poz. 414 wraz z późn. zm.), zgodnie z art. 20 ust. 4 tej ustawy, oświadczamy, że projekt budowlany dotyczący inwestycji:

Nazwa inwestycji:

WYKONANIE UJĘCIA WÓD PODZIEMNYCH DLA POTRZEB WODOCIĄGU KOMUNALNEGO MIASTA STRYŻÓWA WRAZ Z BUDOWĄ ZBIORNIKA ORAZ INFRASTRUKTURY TECHNICZNEJ

Nazwa i adres obiektu budowlanego: **Obiekty infrastruktury technicznej zlokalizowane w miej. Strzyżów**

Kategoria obiektu budowlanego: **XXX - Obiekty służące do korzystania z zasobów wodnych**

Jednostka ewidencyjna: **181904_4 STRYŻÓW - MIASTO**

Obręb: **0001 STRYŻÓW OBR.1**

Numery działek ewidencyjnych, na których obiekt jest usytuowany: **546/3;546/4;470/10;1579/12**

Nazwa i adres Inwestora:

Przedsiębiorstwo Gospodarki Komunalnej i Mieszkaniowej Sp. z o.o.

38-100 Strzyżów, ul. Południowa 3

tel. 17 276 11 03, 17 276 12 59 fax. 17 276 12 11

e-mail: sekretariat@pgkim.strzyzow.pl

Nazwa i adres Jednostki Projektowania:

INIKO Sp. z o.o.

35-303 Rzeszów, ul. Zagłoby 8/2B,

tel.: +48 17 250 25 19, fax: +48 17 250 25 19

www.iniko.pl, e-mail: iniko@iniko.pl



został opracowany zgodnie z obowiązującymi przepisami i zasadami wiedzy technicznej.

Zawartość projektu budowlanego spełnia wymagania Rozporządzenia Ministra Transportu, Budownictwa i Gospodarki Morskiej z dnia 25 kwietnia 2012 r. w sprawie szczegółowego zakresu i formy projektu budowlanego (Dz.U. 2012 poz. 462 z późn. zm.)

ZESPÓŁ AUTORSKI			KIEROWNIK
FUNKCJA	IMIĘ I NAZWISKO	SPECJALNOŚĆ	Zespołu Architektonicznego
	NR UPRAWNIENI		PODPIS
BRANŻA ARCHITEKTONICZNA			<i>Grażyna Marczyńska</i>
Projektant:	arch. Grażyna Marczyńska	Architektoniczna	upr. nr A-24/80
	A-24/80		<i>[Podpis]</i>
Sprawdzający:	mgr inż. arch. Krzysztof Kuźniar	Architektoniczna	mgr inż. arch. Krzysztof Kuźniar
	A-47/93		Uprawnienia budowlane do projektowania w specjalności architektonicznej bez ograniczeń Nr świad. A-47/93
Lipiec 2017 r.			

OŚWIADCZENIE

Oświadczenie projektantów oraz sprawdzających o sporządzeniu projektu budowlanego zgodnie z obowiązującymi przepisami oraz zasadami wiedzy technicznej

My niżej podpisani, po zapoznaniu się z przepisami ustawy z dnia 7 lipca 1994 r. „Prawo budowlane” (Dz.U. 1994 nr 89 poz. 414 wraz z późn. zm.), zgodnie z art. 20 ust. 4 tej ustawy, oświadczamy, że projekt budowlany dotyczący inwestycji:

Nazwa inwestycji:

WYKONANIE UJĘCIA WÓD PODZIEMNYCH DLA POTRZEB WODOCIĄGU KOMUNALNEGO MIASTA STRZYŻOWA WRAZ Z BUDOWĄ ZBIORNIKA ORAZ INFRASTRUKTURY TECHNICZNEJ

Nazwa i adres obiektu budowlanego: **Obiekty infrastruktury technicznej zlokalizowane w miej. Strzyżów**

Kategoria obiektu budowlanego: **XXX - Obiekty służące do korzystania z zasobów wodnych**

Jednostka ewidencyjna: **181904_4 STRZYŻÓW - MIASTO**

Obręb: **0001 STRZYŻÓW OBR.1**

Numery działek ewidencyjnych, na których obiekt jest usytuowany: **546/3;546/4;470/10;1579/12**

Nazwa i adres Inwestora:

Przedsiębiorstwo Gospodarki Komunalnej i Mieszkaniowej Sp. z o.o.

38-100 Strzyżów, ul. Południowa 3

tel. 17 276 11 03, 17 276 12 59 fax. 17 276 12 11

e-mail: sekretariat@pgkim.strzyzow.pl

Nazwa i adres Jednostki Projektowania:

INIKO Sp. z o.o.

35-303 Rzeszów, ul. Zagłoby 8/2B,

tel.: +48 17 250 25 19, fax: +48 17 250 25 19

www.iniko.pl, e-mail: iniko@iniko.pl



został opracowany zgodnie z obowiązującymi przepisami i zasadami wiedzy technicznej.

Zawartość projektu budowlanego spełnia wymagania Rozporządzenia Ministra Transportu, Budownictwa i Gospodarki Morskiej z dnia 25 kwietnia 2012 r. w sprawie szczegółowego zakresu i formy projektu budowlanego (Dz.U. 2012 poz. 462 z późn. zm)

ZESPÓŁ AUTORSKI			
FUNKCJA	IMIĘ I NAZWISKO	SPECJALNOŚĆ	PODPIS
	NR UPRAWNIEŃ		
BRANŻA KONSTRUKCYJNA			
Projektant:	inż. Rajmund Scheffler	Konstrukcyjno - budowlana	inż. RAJMUND SCHEFFLER KONSTRUKCJE BUDOWLANE projektowe, nadzory i kierowanie Nr upr. UAN-8346/120/88 33-101 Tamów, ul. gen. Głuch-Roweckiego 73/3 mgr inż. ANNA AKSMAN UPRAWNIENIA BUDOWLANE nr ewid. MAP/0336/POOK/12 do projektowania bez ograniczeń w specjalności konstrukcyjno - budowlanej
	UAN-8346/120/88		
Sprawdzający:	mgr inż. Anna Aksman	Konstrukcyjno - budowlana	
	MAP/0336/POOK/12		
Lipiec 2017 r.			

OŚWIADCZENIE

Oświadczenie projektantów oraz sprawdzających o sporządzeniu projektu budowlanego zgodnie z obowiązującymi przepisami oraz zasadami wiedzy technicznej

My niżej podpisani, po zapoznaniu się z przepisami ustawy z dnia 7 lipca 1994 r. „Prawo budowlane” (Dz.U. 1994 nr 89 poz. 414 wraz z późn. zm.), zgodnie z art. 20 ust. 4 tej ustawy, oświadczamy, że projekt budowlany dotyczący inwestycji:

Nazwa inwestycji:

WYKONANIE UJĘCIA WÓD PODZIEMNYCH DLA POTRZEB WODOCIĄGU KOMUNALNEGO MIASTA STRZYŻOWA WRAZ Z BUDOWĄ ZBIORNIKA ORAZ INFRASTRUKTURY TECHNICZNEJ

Nazwa i adres obiektu budowlanego: **Obiekty infrastruktury technicznej zlokalizowane w miej. Strzyżów**

Kategoria obiektu budowlanego: **XXX - Obiekty służące do korzystania z zasobów wodnych**

Jednostka ewidencyjna: **181904_4 STRZYŻÓW - MIASTO**

Obręb: **0001 STRZYŻÓW OBR.1**

Numery działek ewidencyjnych, na których obiekt jest usytuowany: **546/3;546/4;470/10;1579/12**

Nazwa i adres Inwestora:

Przedsiębiorstwo Gospodarki Komunalnej i Mieszkaniowej Sp. z o.o.

38-100 Strzyżów, ul. Południowa 3
tel. 17 276 11 03, 17 276 12 59 fax. 17 276 12 11
e-mail: sekretariat@pgkim.strzyzow.pl

Nazwa i adres Jednostki Projektowania:

INIKO Sp. z o.o.

35-303 Rzeszów, ul. Zagłoby 8/2B,
tel.: +48 17 250 25 19, fax: +48 17 250 25 19
www.iniko.pl, e-mail: iniko@iniko.pl

INIKO
GRUPA MGGP

został opracowany zgodnie z obowiązującymi przepisami i zasadami wiedzy technicznej.

Zawartość projektu budowlanego spełnia wymagania Rozporządzenia Ministra Transportu, Budownictwa i Gospodarki Morskiej z dnia 25 kwietnia 2012 r. w sprawie szczegółowego zakresu i formy projektu budowlanego (Dz.U. 2012 poz. 462 z późn. zm.)

ZESPÓŁ AUTORSKI		
FUNKCJA	IMIĘ I NAZWISKO	SPECJALNOŚĆ
	NR UPRAWNIENI	
BRANŻA TECHNOLOGICZNA I SANITARNA		
Projektant:	mgr inż. Krzysztof Ceglarz	Instalacyjna w zakresie sieci, instalacji i urządzeń cieplnych, wentylacyjnych, gazowych, wodociągowych i kanalizacyjnych
	PDK/0098/PWOS/13	
Sprawdzający:	mgr inż. Andrzej Trzyna	Instalacyjno- inżynierska w zakresie sieci i instalacji sanitarnych
	S-175/85	
Lipiec 2017 r.		

mgr inż. Krzysztof Ceglarz
UPRAWNIENIA BUDOWLANE
Nr e-PODPIS 10098/PWOS/13
do projektowania i kierowania robotami budowlanymi bez ograniczeń w szczególności instalacyjnej w zakresie sieci, instalacji i urządzeń cieplnych, wentylacyjnych, gazowych, wodociągowych i kanalizacyjnych

mgr inż. Andrzej Trzyna
uprawnienia budowlane
Nr ewid. S-175/85
do projektowania i kierowania robotami budowlanymi w szczególności instalacyjnej bez ograniczeń w zakresie sieci, instalacji i urządzeń, wodociągowych i kanalizacyjnych cieplnych, wentylacyjnych i gazowych.

OŚWIADCZENIE

Oświadczenie projektantów oraz sprawdzających o sporządzeniu projektu budowlanego zgodnie z obowiązującymi przepisami oraz zasadami wiedzy technicznej

My niżej podpisani, po zapoznaniu się z przepisami ustawy z dnia 7 lipca 1994 r. „Prawo budowlane” (Dz.U. 1994 nr 89 poz. 414 wraz z późn. zm.), zgodnie z art. 20 ust. 4 tej ustawy, oświadczamy, że projekt budowlany dotyczący inwestycji:

Nazwa inwestycji:

WYKONANIE UJĘCIA WÓD PODZIEMNYCH DLA POTRZEB WODOCIĄGU KOMUNALNEGO MIASTA STRYŻÓWA WRAZ Z BUDOWĄ ZBIORNIKA ORAZ INFRASTRUKTURY TECHNICZNEJ

Nazwa i adres obiektu budowlanego: **Obiekty infrastruktury technicznej zlokalizowane w miej. Stryżów**

Kategoria obiektu budowlanego: **XXX - Obiekty służące do korzystania z zasobów wodnych**

Jednostka ewidencyjna: **181904_4 STRYŻÓW - MIASTO**

Obręb: **0001 STRYŻÓW OBR.1**

Numery działek ewidencyjnych, na których obiekt jest usytuowany: **546/3;546/4;470/10;1579/12**

Nazwa i adres Inwestora:

Przedsiębiorstwo Gospodarki Komunalnej i Mieszkaniowej Sp. z o.o.

38-100 Stryżów, ul. Południowa 3
tel. 17 276 11 03, 17 276 12 59 fax. 17 276 12 11
e-mail: sekretariat@pgkim.stryzow.pl

Nazwa i adres Jednostki Projektowania:

INIKO Sp. z o.o.

35-303 Rzeszów, ul. Zagłoby 8/2B,
tel.: +48 17 250 25 19, fax: +48 17 250 25 19
www.iniko.pl, e-mail: iniko@iniko.pl



został opracowany zgodnie z obowiązującymi przepisami i zasadami wiedzy technicznej.

Zawartość projektu budowlanego spełnia wymagania Rozporządzenia Ministra Transportu, Budownictwa i Gospodarki Morskiej z dnia 25 kwietnia 2012 r. w sprawie szczegółowego zakresu i formy projektu budowlanego (Dz.U. 2012 poz. 462 z późn. zm.)

ZESPÓŁ AUTORSKI			
FUNKCJA	IMIĘ I NAZWISKO	SPECJALNOŚĆ	PODPIS
	NR UPRAWNIENI		
BRANŻA ELEKTRYCZNA I AKPIA			
Projektant:	mgr inż. Wojciech Joniec	Instalacyjna w zakresie sieci, instalacji i urządzeń elektrycznych i elektroenergetycznych	
	PKD/0246/PWOE/13		
Sprawdzający:	inż. Andrzej Łuszczynski	Instalacyjna w zakresie sieci, instalacji i urządzeń elektrycznych i elektroenergetycznych	
	E-84/01		

Lipiec 2017 r.

inż. Andrzej Łuszczynski
35-118 Rzeszów, ul. Solarza 6/63
Upr. bud. Nr E - 84/01 do projektowania
bez ograniczeń w zakresie sieci,
instalacji i urz. elektr. i elektroenerget.

mgr inż. Wojciech Joniec
UPRAWNIENIA BUDOWLANE
Nr ewid. PDK/0246/PWOE/13
do projektowania i kierowania robotami
budowlanymi bez ograniczeń w specjalności
instalacyjnej w zakresie sieci, instalacji i urządzeń
elektrycznych i elektroenergetycznych

OŚWIADCZENIE

Oświadczenie projektantów oraz sprawdzających o sporządzeniu projektu budowlanego zgodnie z obowiązującymi przepisami oraz zasadami wiedzy technicznej

My niżej podpisani, po zapoznaniu się z przepisami ustawy z dnia 7 lipca 1994 r. „Prawo budowlane” (Dz.U. 1994 nr 89 poz. 414 wraz z późn. zm.), zgodnie z art. 20 ust. 4 tej ustawy, oświadczamy, że projekt budowlany dotyczący inwestycji:

Nazwa inwestycji:

WYKONANIE UJĘCIA WÓD PODZIEMNYCH DLA POTRZEB WODOCIĄGU KOMUNALNEGO MIASTA STRYŻÓWA WRAZ Z BUDOWĄ ZBIORNIKA ORAZ INFRASTRUKTURY TECHNICZNEJ

Nazwa i adres obiektu budowlanego: **Obiekty infrastruktury technicznej zlokalizowane w miej. Strzyżów**

Kategoria obiektu budowlanego: **XXX - Obiekty służące do korzystania z zasobów wodnych**

Jednostka ewidencyjna: **181904_4 STRYŻÓW - MIASTO**

Obręb: **0001 STRYŻÓW OBR.1**

Numery działek ewidencyjnych, na których obiekt jest usytuowany: **546/3;546/4;470/10;1579/12**

Nazwa i adres Inwestora:

Przedsiębiorstwo Gospodarki Komunalnej i Mieszkaniowej Sp. z o.o.

38-100 Strzyżów, ul. Południowa 3
tel. 17 276 11 03, 17 276 12 59 fax. 17 276 12 11
e-mail: sekretariat@pgkim.stryzow.pl

Nazwa i adres Jednostki Projektowania:

INIKO Sp. z o.o.

35-303 Rzeszów, ul. Zagłoby 8/2B,
tel.: +48 17 250 25 19, fax: +48 17 250 25 19
www.iniko.pl, e-mail: iniko@iniko.pl



został opracowany zgodnie z obowiązującymi przepisami i zasadami wiedzy technicznej.

Zawartość projektu budowlanego spełnia wymagania Rozporządzenia Ministra Transportu, Budownictwa i Gospodarki Morskiej z dnia 25 kwietnia 2012 r. w sprawie szczegółowego zakresu i formy projektu budowlanego (Dz.U. 2012 poz. 462 z późn. zm.)

ZESPÓŁ AUTORSKI			
FUNKCJA	IMIĘ I NAZWISKO	SPECJALNOŚĆ	PODPIS
	NR UPRAWNIEŃ		
BRANŻA DROGOWA			
Projektant:	mgr inż. Bartosz Ptak	Drogowa	
	MAP/0267/POOD/11		
Sprawdzający:	mgr inż. Lidia Ptak	Drogowej	
	MAP/0031/POOD/13		
Lipiec 2017 r.			

D_ Uprawnienia oraz zaświadczenia o przynależności projektantów oraz sprawdzających do Izby

Obywateľ (ka) GRAŻYNA MARCZYŃSKA jest upoważniony (a) do:
(imię i nazwisko)

1/ sporządzania w budownictwie osób fizycznych projektów w zakresie rozwiązań architektonicznych i konstrukcyjno-budowlanych obiektów budowlanych, z wyłączeniem konstrukcji fundamentów głębokich i trudniejszych konstrukcji statycznie niewyznaczalnych,


2/ kierowania, nadzorowania i kontrolowania budowy i robót, kierowania i kontrolowania wytwarzania konstrukcyjnych elementów budowlanych oraz oceniania i badania stanu technicznego:

a/ wszelkich budynków,

b/ budowli w budownictwie osób fizycznych oraz budowli służących do celów rozrywki, wypoczynku i sportu z wyłączeniem konstrukcji fundamentów głębokich i trudniejszych konstrukcji statycznie niewyznaczalnych

Z upoważnienia


Wejwody Kujawskiego

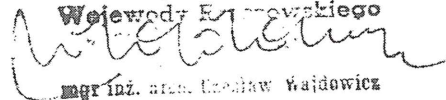

mgr inż. Stanisław Hajdowicz
Główny Architekt Województwa



(podpis i pieczęć)

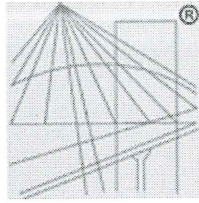

P O L S K A
I Z B A
I N Ż Y N I E R Ó W
B U D O W N I C T W A

Zaświadczenie

o numerze weryfikacyjnym:

PDK-9AU-RLZ-ELN *

Pani Grażyna Marczyńska o numerze ewidencyjnym PDK/BO/1555/03

adres zamieszkania Chmielnik 392F, 36-016 Chmielnik

jest członkiem Podkarpackiej Okręgowej Izby Inżynierów Budownictwa i posiada wymagane ubezpieczenie od odpowiedzialności cywilnej.

Niniejsze zaświadczenie jest ważne do dnia 2017-08-31.

Zaświadczenie zostało wygenerowane elektronicznie i opatrzone bezpiecznym podpisem elektronicznym weryfikowanym przy pomocy ważnego kwalifikowanego certyfikatu w dniu 2017-04-25 roku przez:

Zbigniew Detyna, Przewodniczący Rady Podkarpackiej Okręgowej Izby Inżynierów Budownictwa.

(Zgodnie art. 5 ust 2 ustawy z dnia 18 września 2001 r. o podpisie elektronicznym (Dz. U. 2001 Nr 130 poz. 1450) dane w postaci elektronicznej opatrzone bezpiecznym podpisem elektronicznym weryfikowanym przy pomocy ważnego kwalifikowanego certyfikatu są równoważne pod względem skutków prawnych dokumentom opatrzonym podpisami własnoręcznymi.)

* Weryfikację poprawności danych w niniejszym zaświadczeniu można sprawdzić za pomocą numeru weryfikacyjnego zaświadczenia na stronie Polskiej Izby Inżynierów Budownictwa www.piib.org.pl lub kontaktując się z biurem właściwej Okręgowej Izby Inżynierów Budownictwa.

Nr A-47/93

DECYZJA O STWIERDZENIU PRZYGOTOWANIA ZAWODOWEGO
do pełnienia samodzielnych funkcji technicznych w budownictwie

Na podstawie § 2 ust.1 pkt.1, § 4 ust.1 i 2, § 7 -- oraz
§ 13 ust.1 pkt - 1 - lit. - rozporządzenia Ministra Gospodarki Terenowej
i Ochrony Środowiska z dn.20 lutego 1975 r.w sprawie samodzielnych funkcji techni-
cznych w budownictwie /Oz:U:Nr 8;poz.46 z późniejszymi zmianami/ stwierdzam, że

PAN/I/ KRZYSZTOF KUŹNIAR - mgr inż. architekt

urodzony/a/ dnia 10 listopada 1964r. w Rzeszowie
posiada przygotowanie zawodowe upoważniające do wykonywania samodzielnych funkcji
- projektanta -
w specjalności architektonicznej -
w zakresie

PAN/I/ KRZYSZTOF KUŹNIAR

jest upoważniony/a/ do:

- 1/ sporządzania projektów w zakresie rozwiązań architektonicznych wszelkich obiektów budowlanych
- 2/ sporządzania projektów w zakresie rozwiązań konstrukcyjno - budowlanych obiektów budowlanych o powszechnie znanych rozwiązaniach konstrukcyjnych i schematach technicznych z wyłączeniem konstrukcji fundamentów głębokich i trudniejszych konstrukcji statycznie niewyznaczalnych ,
- 3/ kierowania, nadzorowania i kontrolowania budowy w zakresie specjalności konstrukcyjno - budowlanej i architektonicznej w budownictwie jednorodzinym, zagrodowym i innych budynkach o kubaturze do 1000 m³,
- 4/ kierowania i kontrolowania wytwarzania konstrukcyjnych elementów oraz kontrolowania stanu technicznego w budownictwie jednorodzinym, zagrodowym oraz innych budynkach o kubaturze do 1000 m³. ---



Z up. WOJEWÓDZKI
mgr inż. techn. Stanisław Woźniak
Archiwizacja i Gospodarka Przestrzenna
Architekt Województwa



IZBA ARCHITEKTÓW
RZECZYPOSPOLITEJ POLSKIEJ

Podkarpacka Okręgowa Rada Izby Architektów RP

ZAŚWIADCZENIE - ORYGINAŁ

(wypis z listy architektów)

Podkarpacka Okręgowa Rada Izby Architektów RP zaświadcza, że:

mgr inż. arch. Krzysztof Kuźniar

posiadający kwalifikacje zawodowe do pełnienia samodzielnych funkcji technicznych w budownictwie w specjalności architektonicznej i w zakresie posiadanych uprawnień nr **A-47/93**, jest wpisany na listę członków Podkarpackiej Okręgowej Izby Architektów RP pod numerem: **PK-0194**.

Członek czynny od: 23-05-2003 r.

Data i miejsce wygenerowania zaświadczenia: 10-07-2017 r. Rzeszów,

Zaświadczenie jest ważne do dnia: **31-12-2017 r.**

Podpisano elektronicznie w systemie informatycznym Izby Architektów RP przez:
Magdalena Jurasz, Sekretarz Okręgowej Rady Izby Architektów RP.

Nr weryfikacyjny zaświadczenia:

PK-0194-E44E-D4AB-C37E-6B69

Dane zawarte w niniejszym zaświadczeniu można sprawdzić podając nr weryfikacyjny zaświadczenia w publicznym serwisie internetowym Izby Architektów: www.izbaarchitektow.pl lub kontaktując się bezpośrednio z właściwą Okręgową Izbą Architektów RP.

AD WOJEWODZKI

TARNÓWIE

ul. Piłsudskiego 24

centrum i sekretury

Biuro Budowlane

Tarnów, ul. Sulewskiego 24

DECYZJA O STWIERDZENIU PRZYKOTOWANIA ZAWODOWEGO
do pełnienia samodzielnych funkcji technicznych w budownictwie

N/z-UAN-8346/120/88

Tarnów 1988-09-01

Na podstawie § 2 ust.1 pkt.1, § 4 ust.2, § 6 ust.3, § 7 i § 13 ust.1 pkt.2 rozporządzenia Ministra Gospodarki Terenowej i Ochrony Środowiska z dnia 20 lutego 1975r. w sprawie samodzielnych funkcji technicznych w budownictwie / Dz.U.Nr 8, poz.46 /

s t w i e r d z a s i ę , ż e

Obywatel

Rajmund SCHEFFLER

inżynier budownictwa

urodzony dnia 29 lipca 1950r. w Zielonej Górze

posiada przygotowanie zawodowe upoważniające do wykonywania samodzielnej funkcji

projektanta

w specjalności konstrukcyjno - budowlanej .

Obywatel Rajmund SCHEFFLER jest upoważniony do :

- sporządzania projektów w zakresie rozwiązań konstrukcyjno - budowlanych budynków oraz innych budowli , z wyłączeniem linii, węzłów i stacji kolejowych , dróg oraz lotniskowych dróg startowych i manipulacyjnych , mostów , budowli hydro - technicznych i melioracji wodnych ,
- sporządzania w budownictwie osób fizycznych projektów w zakresie rozwiązań architektonicznych :
 - a/ budynków inwentarskich i gospodarczych , adaptacji projektów typowych i powtarzalnych innych budynków oraz sporządzania planów zagospodarowania działki związanych z realizacją tych budynków ,
 - b/ budowli nie będących budynkami ,
- kierowania , nadzorowania i kontrolowania budowy , kierowania i kontrolowania wytwarzania konstrukcyjnych elementów budowlanych oraz oceniania i badania stanu technicznego obiektów budowlanych - w budownictwie osób fizycznych .


otrzymuje :

1x- Ob. Rajmund SCHEFFLER

zam. 33-101 Tarnów ul. Gałczyńskiego 33

po. Dyrektor Wydziału

inż. Bronisław Płach

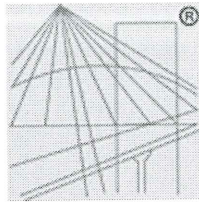

P O L S K A
I Z B A
I N Ż Y N I E R Ó W
B U D O W N I C T W A

Zaświadczenie

o numerze weryfikacyjnym:

MAP-B5P-ZJJ-LTY *


Pan Rajmund Scheffler o numerze ewidencyjnym MAP/BO/0218/03
adres zamieszkania ul. Gen. Grota-Roweckiego 73/3, 33-100 Tarnów
jest członkiem Małopolskiej Okręgowej Izby Inżynierów Budownictwa i posiada wymagane
ubezpieczenie od odpowiedzialności cywilnej.
Niniejsze zaświadczenie jest ważne do dnia 2017-12-31.

Zaświadczenie zostało wygenerowane elektronicznie i opatrzone bezpiecznym podpisem elektronicznym
weryfikowanym przy pomocy ważnego kwalifikowanego certyfikatu w dniu 2017-01-10 roku przez:

Stanisław Karczmarczyk, Przewodniczący Rady Małopolskiej Okręgowej Izby Inżynierów Budownictwa.

(Zgodnie art. 5 ust 2 ustawy z dnia 18 września 2001 r. o podpisie elektronicznym (Dz. U. 2001 Nr 130 poz. 1450) dane w postaci
elektronicznej opatrzone bezpiecznym podpisem elektronicznym weryfikowanym przy pomocy ważnego kwalifikowanego certyfikatu są
równoważne pod względem skutków prawnych dokumentom opatrzonym podpisami własnoręcznymi.)

* Weryfikację poprawności danych w niniejszym zaświadczeniu można sprawdzić za pomocą numeru weryfikacyjnego zaświadczenia na
stronie Polskiej Izby Inżynierów Budownictwa www.piib.org.pl lub kontaktując się z biurem właściwej Okręgowej Izby Inżynierów
Budownictwa.

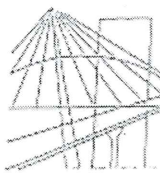

MAP OIIB/KK/0054-0474/12

DECYZJA

Na podstawie art.24 ust. 1 pkt 2 ustawy z dnia 15 grudnia 2000 r. o samorządach zawodowych architektów, inżynierów budownictwa oraz urbanistów (*Dz. U. z 2001 r. Nr 5 poz. 42, z późn. zm.*), art. 12 ust. 1 pkt 1 i 5, art. 12 ust. 3, art. 13 ust. 1 pkt 1 oraz art. 13 ust. 4, art. 14 ust. 1 pkt 2 ustawy z dnia 7 lipca 1994 r. Prawo budowlane (*tekst jednolity: Dz. U. z 2010 r. Nr 243 poz. 1623 z późn. zm.*), § 11 ust 1 pkt 1, § 15 i § 17 ust. 1 pkt 1 rozporządzenia Ministra Transportu i Budownictwa z dnia 28 kwietnia 2006 r. w sprawie samodzielnych funkcji technicznych w budownictwie (*Dz. U. z 2006 r. Nr 83 poz. 578 z późn. zm.*) oraz art. 104 ustawy z dnia 14 czerwca 1960 r. Kodeks postępowania administracyjnego (*tekst jednolity: Dz. U. z 2000 r. Nr 98, poz. 1071 z późn. zm.*).

Małopolska Okręgowa Komisja Kwalifikacyjna
stwierdza, że

Pani mgr inż. Anna Maria Aksman
urodzona dnia 10.08.1982 r. w Tarnowie
uzyskała

UPRAWNIENIA BUDOWLANE

numer ewidencyjny MAP/0336/POOK/12

do projektowania bez ograniczeń
w specjalności konstrukcyjno - budowlanej.

UZASADNIENIE

Okręgowa Komisja Kwalifikacyjna Małopolskiej Okręgowej Izby Inżynierów Budownictwa w Krakowie na podstawie protokołów z postępowania kwalifikacyjnego oraz z przeprowadzonego egzaminu, stwierdziła, że Pani Anna Aksman posiada wymagane prawem wykształcenie i praktykę zawodową konieczną do uzyskania uprawnień budowlanych w wyżej wymienionej specjalności i uzyskała pozytywny wynik egzaminu na uprawnienia budowlane. Szczegółowy zakres nadanych uprawnień budowlanych wskazano na odwrocie decyzji.


POUCZENIE


Od niniejszej decyzji służy odwołanie do Krajowej Komisji Kwalifikacyjnej Polskiej Izby Inżynierów Budownictwa w Warszawie, za pośrednictwem Małopolskiej Okręgowej Izby Inżynierów Budownictwa w Krakowie w terminie 14 dni od daty jej doręczenia.

Skład Orzekający
Okręgowej Komisji Kwalifikacyjnej:

1. Przewodniczący Okręgowej Komisji Kwalifikacyjnej
dr inż. Zygmunt Rawicki
2. Członek Składu Orzekającego
mgr inż. arch. Elżbieta Gabryś
3. Członek Składu Orzekającego
dr inż. Marian Piasecki

[Signature]
.....
[Signature]
.....
[Signature]
.....

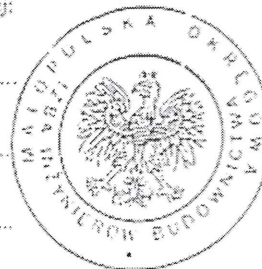

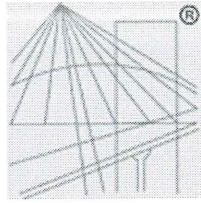

P O L S K A
I Z B A
I N Ż Y N I E R Ó W
B U D O W N I C T W A

Zaświadczenie

o numerze weryfikacyjnym:

MAP-A5Z-VQV-711 *

Pani Anna Maria Aksman o numerze ewidencyjnym MAP/BO/0057/13

adres zamieszkania ul. Reymonta 29/33, 33-100 Tarnów

jest członkiem Małopolskiej Okręgowej Izby Inżynierów Budownictwa i posiada wymagane ubezpieczenie od odpowiedzialności cywilnej.


Niniejsze zaświadczenie jest ważne do dnia 2018-02-28.

Zaświadczenie zostało wygenerowane elektronicznie i opatrzone bezpiecznym podpisem elektronicznym weryfikowanym przy pomocy ważnego kwalifikowanego certyfikatu w dniu 2017-02-14 roku przez:

Stanisław Karczmarczyk, Przewodniczący Rady Małopolskiej Okręgowej Izby Inżynierów Budownictwa.

(Zgodnie art. 5 ust 2 ustawy z dnia 18 września 2001 r. o podpisie elektronicznym (Dz. U. 2001 Nr 130 poz. 1450) dane w postaci elektronicznej opatrzone bezpiecznym podpisem elektronicznym weryfikowanym przy pomocy ważnego kwalifikowanego certyfikatu są równoważne pod względem skutków prawnych dokumentom opatrzonym podpisami własnoręcznymi.)

* Weryfikację poprawności danych w niniejszym zaświadczeniu można sprawdzić za pomocą numeru weryfikacyjnego zaświadczenia na stronie Polskiej Izby Inżynierów Budownictwa www.piib.org.pl lub kontaktując się z biurem właściwej Okręgowej Izby Inżynierów Budownictwa.

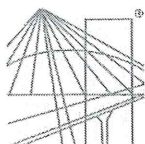

PODKARPACKA OKRĘGOWA
IZBA INŻYNIERÓW BUDOWNICTWA
35-060 Rzeszów, ul. J. Słowackiego 20



Okręgowa Komisja Kwalifikacyjna
PDK OIIB/KK/0054/0054/13

Rzeszów, 2013-06-25

DECYZJA

Na podstawie art. 24 ust.1 pkt 2 ustawy z dnia 15 grudnia 2000 r. o samorządach zawodowych architektów, inżynierów budownictwa oraz urbanistów (*Dz.U. z 2001 r. Nr 5 poz.42, z późn. zm.*) i art. 12 ust. 1 pkt 1 i 2, art. 12 ust 3, art.13 ust.1 pkt 1 i 2, art.14 ust.1 pkt 4 ustawy z dnia 7 lipca 1994 r. Prawo budowlane (*tekst jednolity: Dz.U. z 2010 r. Nr 243 poz.1623 z późn. zm.*) oraz § 11 ust. 1 pkt 1, § 15 i § 23 ust. 1 rozporządzenia Ministra Transportu i Budownictwa z dnia 28 kwietnia 2006 r. w sprawie samodzielnych funkcji technicznych w budownictwie (*Dz. U. z 2006 r. Nr 83 poz. 578 z późn. zm.*), w związku z art.104 § 1 i 2 Kodeksu postępowania administracyjnego (*Dz.U. z 2013 r., poz.267*), po ustaleniu, że zostały spełnione warunki w zakresie przygotowania zawodowego oraz po złożeniu egzaminu na uprawnienia budowlane z wynikiem pozytywnym

stwierdzamy, że

Pan KRZYSZTOF CEGLARZ
magister inżynier
(kierunek studiów- inżynieria środowiska)
ur.18 lipca 1984 r., miejsce urodzenia - Rzeszów
otrzymał

UPRAWNIENIA BUDOWLANE

numer ewidencyjny PDK/0098/PWOS/13

do projektowania i kierowania robotami budowlanymi bez ograniczeń
w specjalności instalacyjnej w zakresie sieci, instalacji i urządzeń ciepłych,
wentylacyjnych, gazowych, wodociągowych i kanalizacyjnych,

UZASADNIENIE

W związku z uwzględnieniem w całości żądania strony, na podstawie art. 107 § 4 Kodeksu postępowania administracyjnego (*Dz.U. z 2000 r. Nr 98 poz. 1071 z późn. zm.*) odstępuje się od uzasadnienia decyzji.

Zakres nadanych uprawnień budowlanych wskazano na odwołaniu decyzji.

Pouczenie


1. Zgodnie z art. 12 ust. 7 ww. ustawy Prawo budowlane - podstawę do wykonywania samodzielnych funkcji technicznych w budownictwie stanowi wpis do centralnego rejestru Głównego Inspektora Nadzoru Budowlanego oraz wpis na listę członków właściwej izby samorządu zawodowego.
2. Od niniejszej decyzji służy odwołanie do Krajowej Komisji Kwalifikacyjnej Polskiej Izby Inżynierów Budownictwa w Warszawie, za pośrednictwem Podkarpackiej Okręgowej Izby Inżynierów Budownictwa w Rzeszowie w terminie 14 dni od daty jej doręczenia.

Skład Orzekający PDK OIIB

inż. Stanisław Dołęgowski

mgr inż. Andrzej Hliniak

mgr inż. Andrzej Mamczur

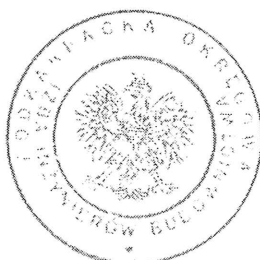

**Szczegółowy zakres uprawnień
do projektowania i kierowania robotami budowlanymi bez ograniczeń
w specjalności instalacyjnej w zakresie sieci, instalacji i urządzeń cieplnych,
wentylacyjnych, gazowych, wodociągowych i kanalizacyjnych,**

Pan Krzysztof Ceglarz


I. Na mocy art. 12 ust.1 pkt 1, 2 i art. 13 ust. 3 i 4 ustawy Prawo budowlane, w zakresie objętym wyżej wymienioną specjalnością, niniejsze uprawnienia stanowią podstawę do:

- 1. projektowania, sprawdzania projektów architektoniczno-budowlanych, w specjalności objętej niniejszymi uprawnieniami, i sprawowania nadzoru autorskiego,**
- 2. kierowania budową lub innymi robotami budowlanymi,**
- 3. kierowania wytwarzaniem konstrukcyjnych elementów budowlanych oraz nadzoru i kontroli technicznej wytwarzania tych elementów,**
- 4. wykonywanie nadzoru inwestorskiego,**
- 5. sprawowania kontroli technicznej utrzymania obiektów budowlanych.**

II. Na mocy § 15 i § 23 ust. 1 rozporządzenia Ministra Transportu i Budownictwa z dnia 28 kwietnia 2006 r. w sprawie samodzielnych funkcji technicznych w budownictwie (Dz. U. z 2006 r. Nr 83 poz. 578 z późn. zm.), niniejsze uprawnienia uprawniają do:

- projektowania lub kierowania robotami budowlanymi związanymi z obiektem budowlanym takim jak: sieci i instalacje cieplne, wentylacyjne, gazowe, wodociągowe i kanalizacyjne, z doбором właściwych urządzeń w projekcie budowlanym oraz ich instalowanie w procesie budowy lub remontu.
- sporządzania projektów zagospodarowania działki lub terenu w zakresie specjalności objętej niniejszymi uprawnieniami.

Otrzymują;
1. Pan Krzysztof Ceglarz
zam. Zgłobien 53
36-046 Zgłobien
2. Główny Inspektor
Nadzoru Budowlanego
3. aa

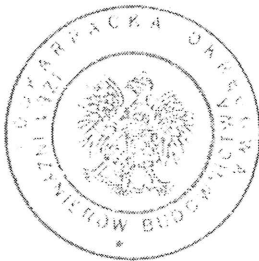


Skład Orzekający PDK OHB

inż. Stanisław Dołęgowski

mgr inż. Andrzej Hliniak

mgr inż. Andrzej Mamczur

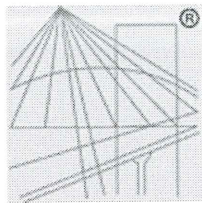

P O L S K A
I Z B A
I N Ż Y N I E R Ó W
B U D O W N I C T W A

Zaświadczenie

o numerze weryfikacyjnym:

PDK-YPH-NWZ-Y1S *

Pan Krzysztof Robert Ceglarz o numerze ewidencyjnym PDK/IS/0202/13
adres zamieszkania m. Zgłobień 53, 36-046 Zgłobień
jest członkiem Podkarpackiej Okręgowej Izby Inżynierów Budownictwa i posiada wymagane
ubezpieczenie od odpowiedzialności cywilnej.
Niniejsze zaświadczenie jest ważne do dnia 2018-06-30.

Zaświadczenie zostało wygenerowane elektronicznie i opatrzone bezpiecznym podpisem elektronicznym
weryfikowanym przy pomocy ważnego kwalifikowanego certyfikatu w dniu 2017-06-14 roku przez:

Zbigniew Detyna, Przewodniczący Rady Podkarpackiej Okręgowej Izby Inżynierów Budownictwa.

(Zgodnie art. 5 ust 2 ustawy z dnia 18 września 2001 r. o podpisie elektronicznym (Dz. U. 2001 Nr 130 poz. 1450) dane w postaci
elektronicznej opatrzone bezpiecznym podpisem elektronicznym weryfikowanym przy pomocy ważnego kwalifikowanego certyfikatu są
równoważne pod względem skutków prawnych dokumentom opatrzonym podpisami własnoręcznymi.)

* Weryfikację poprawności danych w niniejszym zaświadczeniu można sprawdzić za pomocą numeru weryfikacyjnego zaświadczenia na
stronie Polskiej Izby Inżynierów Budownictwa www.piib.org.pl lub kontaktując się z biurem właściwej Okręgowej Izby Inżynierów
Budownictwa.

URZĄD WOJEWÓDZKI
w Rzeszowie
Wydział Urbanistyki, Przemysłu i
Urbanistyki, Architektury
i Nadzoru Budowlanego

Rzeszów, dnia 20 lutego 1986r

(pieczęć)

Nr S-175/85

**DECYZJA O STWIERDZENIU PRZYGOTOWANIA ZAWODOWEGO
do pełnienia samodzielnych funkcji technicznych w budownictwie**

Na podstawie § 4 ust. 2, § 7 i § 13 ust. 1 pkt 4 lit. a i b

rozporządzenia Ministra Gospodarki Terenowej i Ochrony Środowiska z dnia 20 lutego 1975 r.
w sprawie samodzielnych funkcji technicznych w budownictwie (Dz. U. Nr 8, poz. 16) stwierdza się, że

Obywatel (ka) **ANDRZEJ TRZYNA**

(imię i nazwisko)

mgr inżynier

(tytuł naukowy - zawodowy)

urodzony(a) dnia 29 maja 1954 r. w Hadle Szklarskie

posiada przygotowanie zawodowe upoważniające do wykonywania samodzielnej funkcji

- projektanta -

(rodzaj funkcji)

w specjalności - instalacyjno-inżynierskiej -

(rodzaj specjalności techniczno-budowlanej)

w zakresie - sieci i instalacji sanitarnych -

(specjalizacja zawodowa)

MA-BUA/14

CWD MA-BUA-14 zam. 10087-Kw-W-76 WDA zam. 218-Kf 50.005 plám. 71g